



 
 


ПАРКИНГ/КЛАДОВЫЕ


ЭТАЖ -1, ОТМ. -1.820

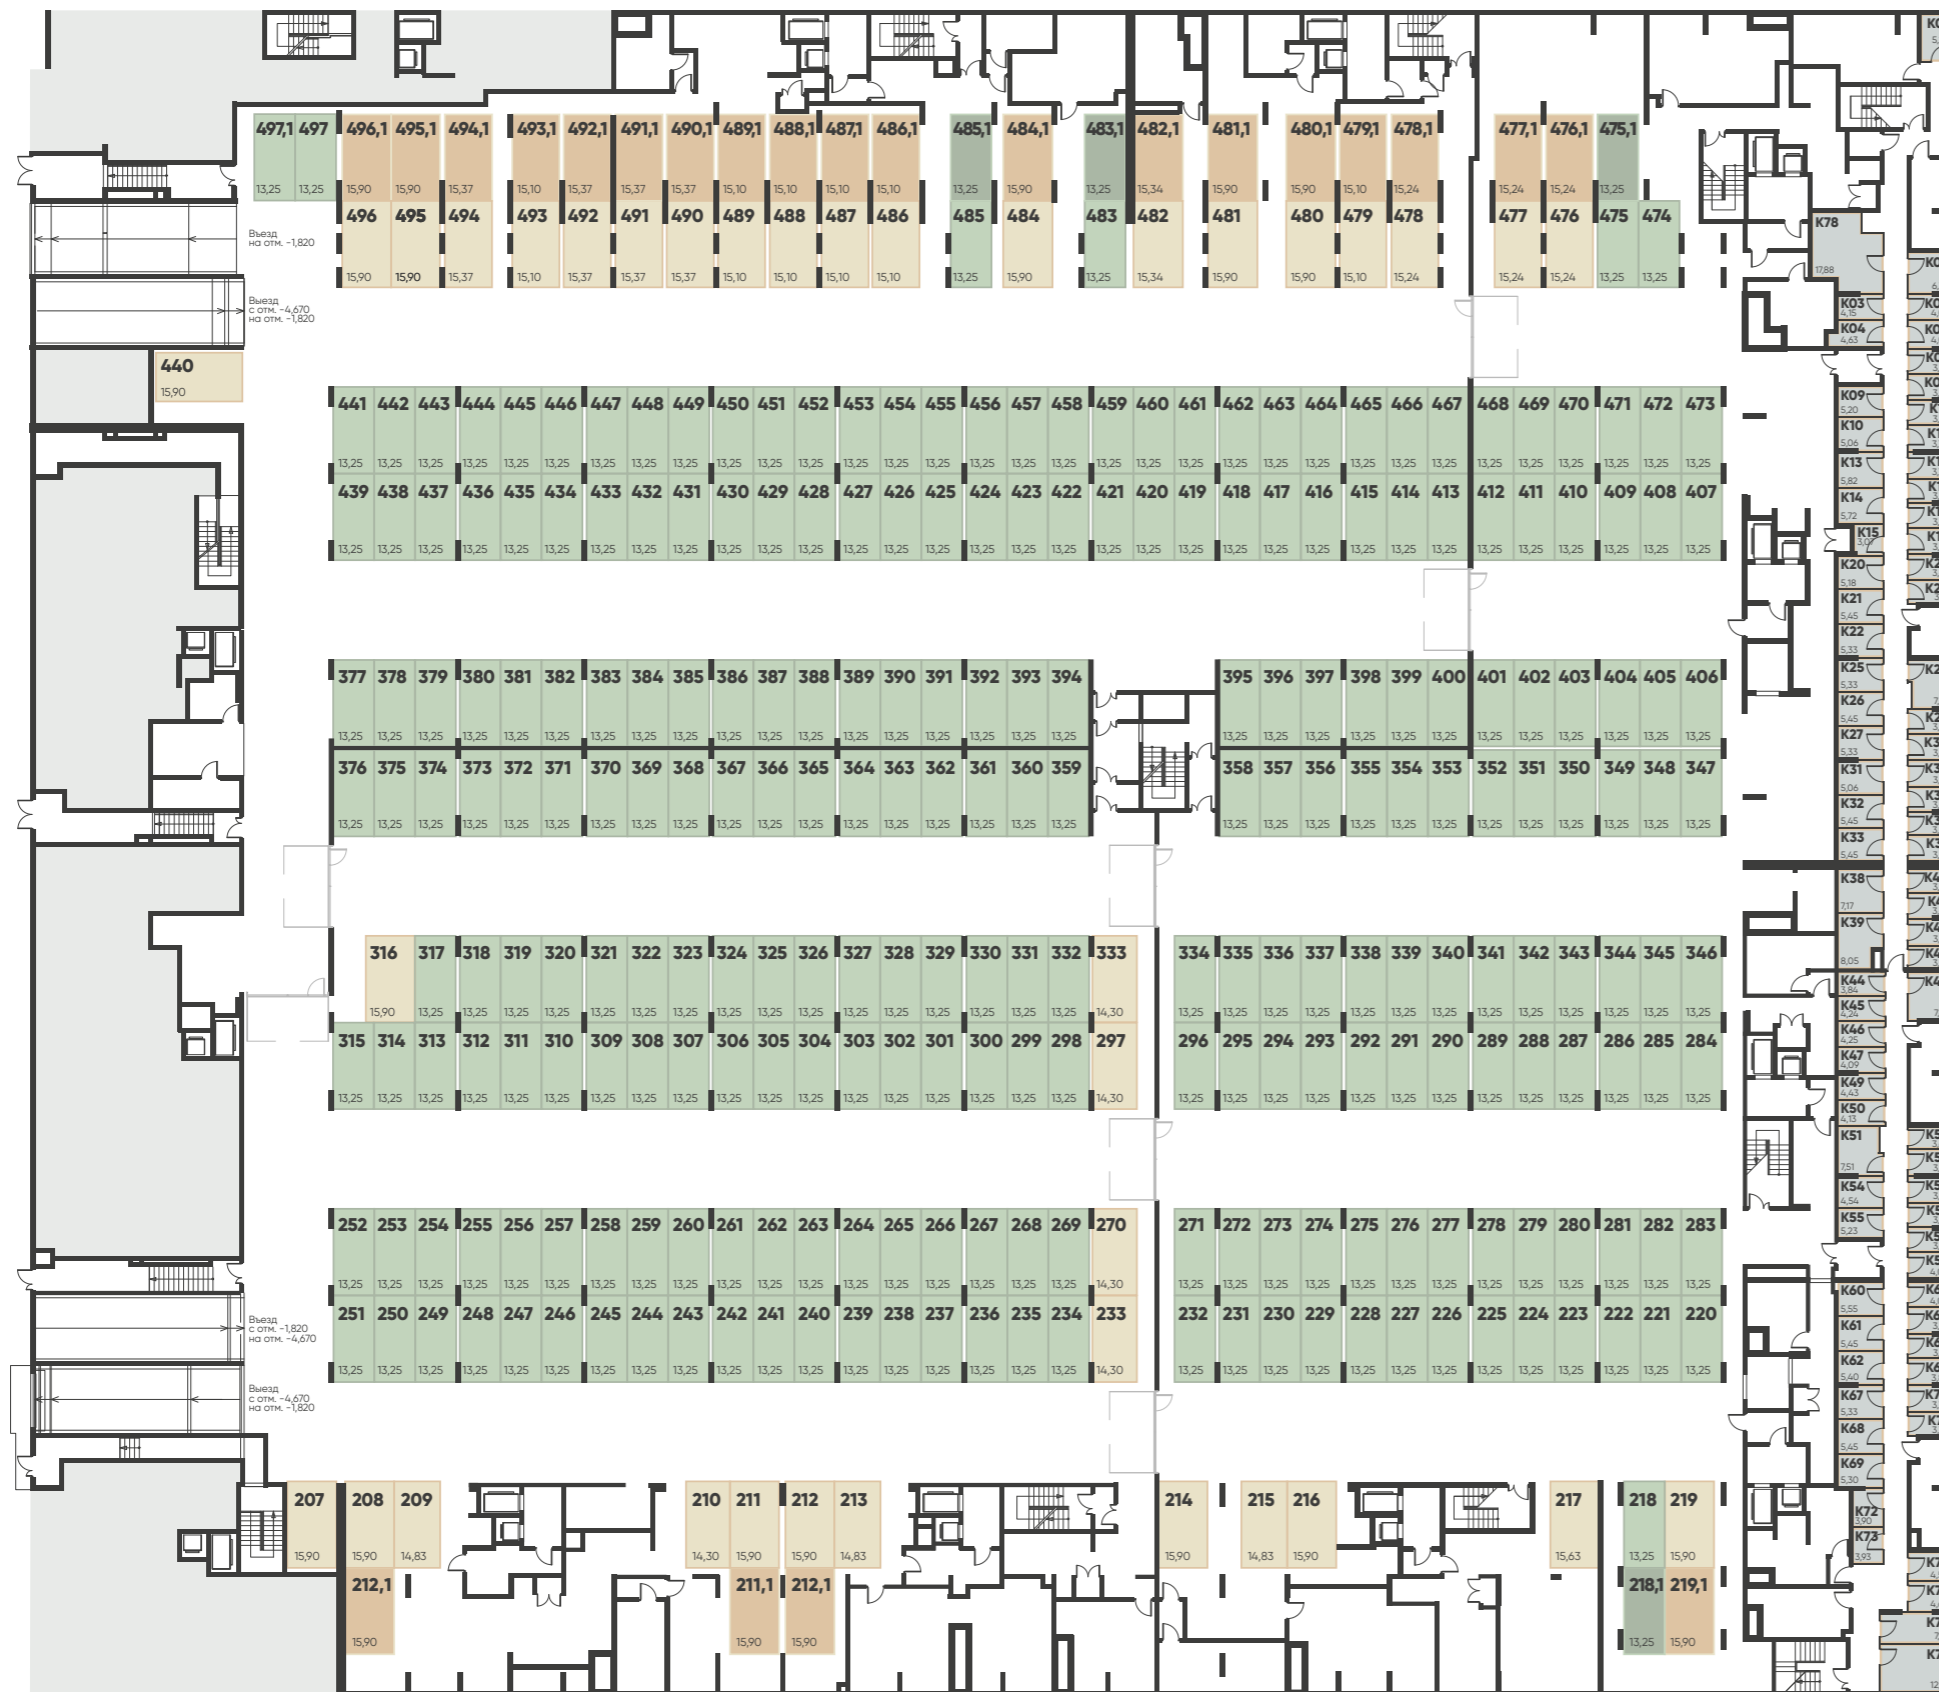

-  - Машино-место зависимое 2-го ряда
-  - Машино-место зависимое 2-го ряда увеличенное
-  - Машино-место 1-го ряда
-  - Машино-место 1-го ряда увеличенное
-  - Кладовая

ПАРКИНГ


ЭТАЖ -1, ОТМ. -4.670

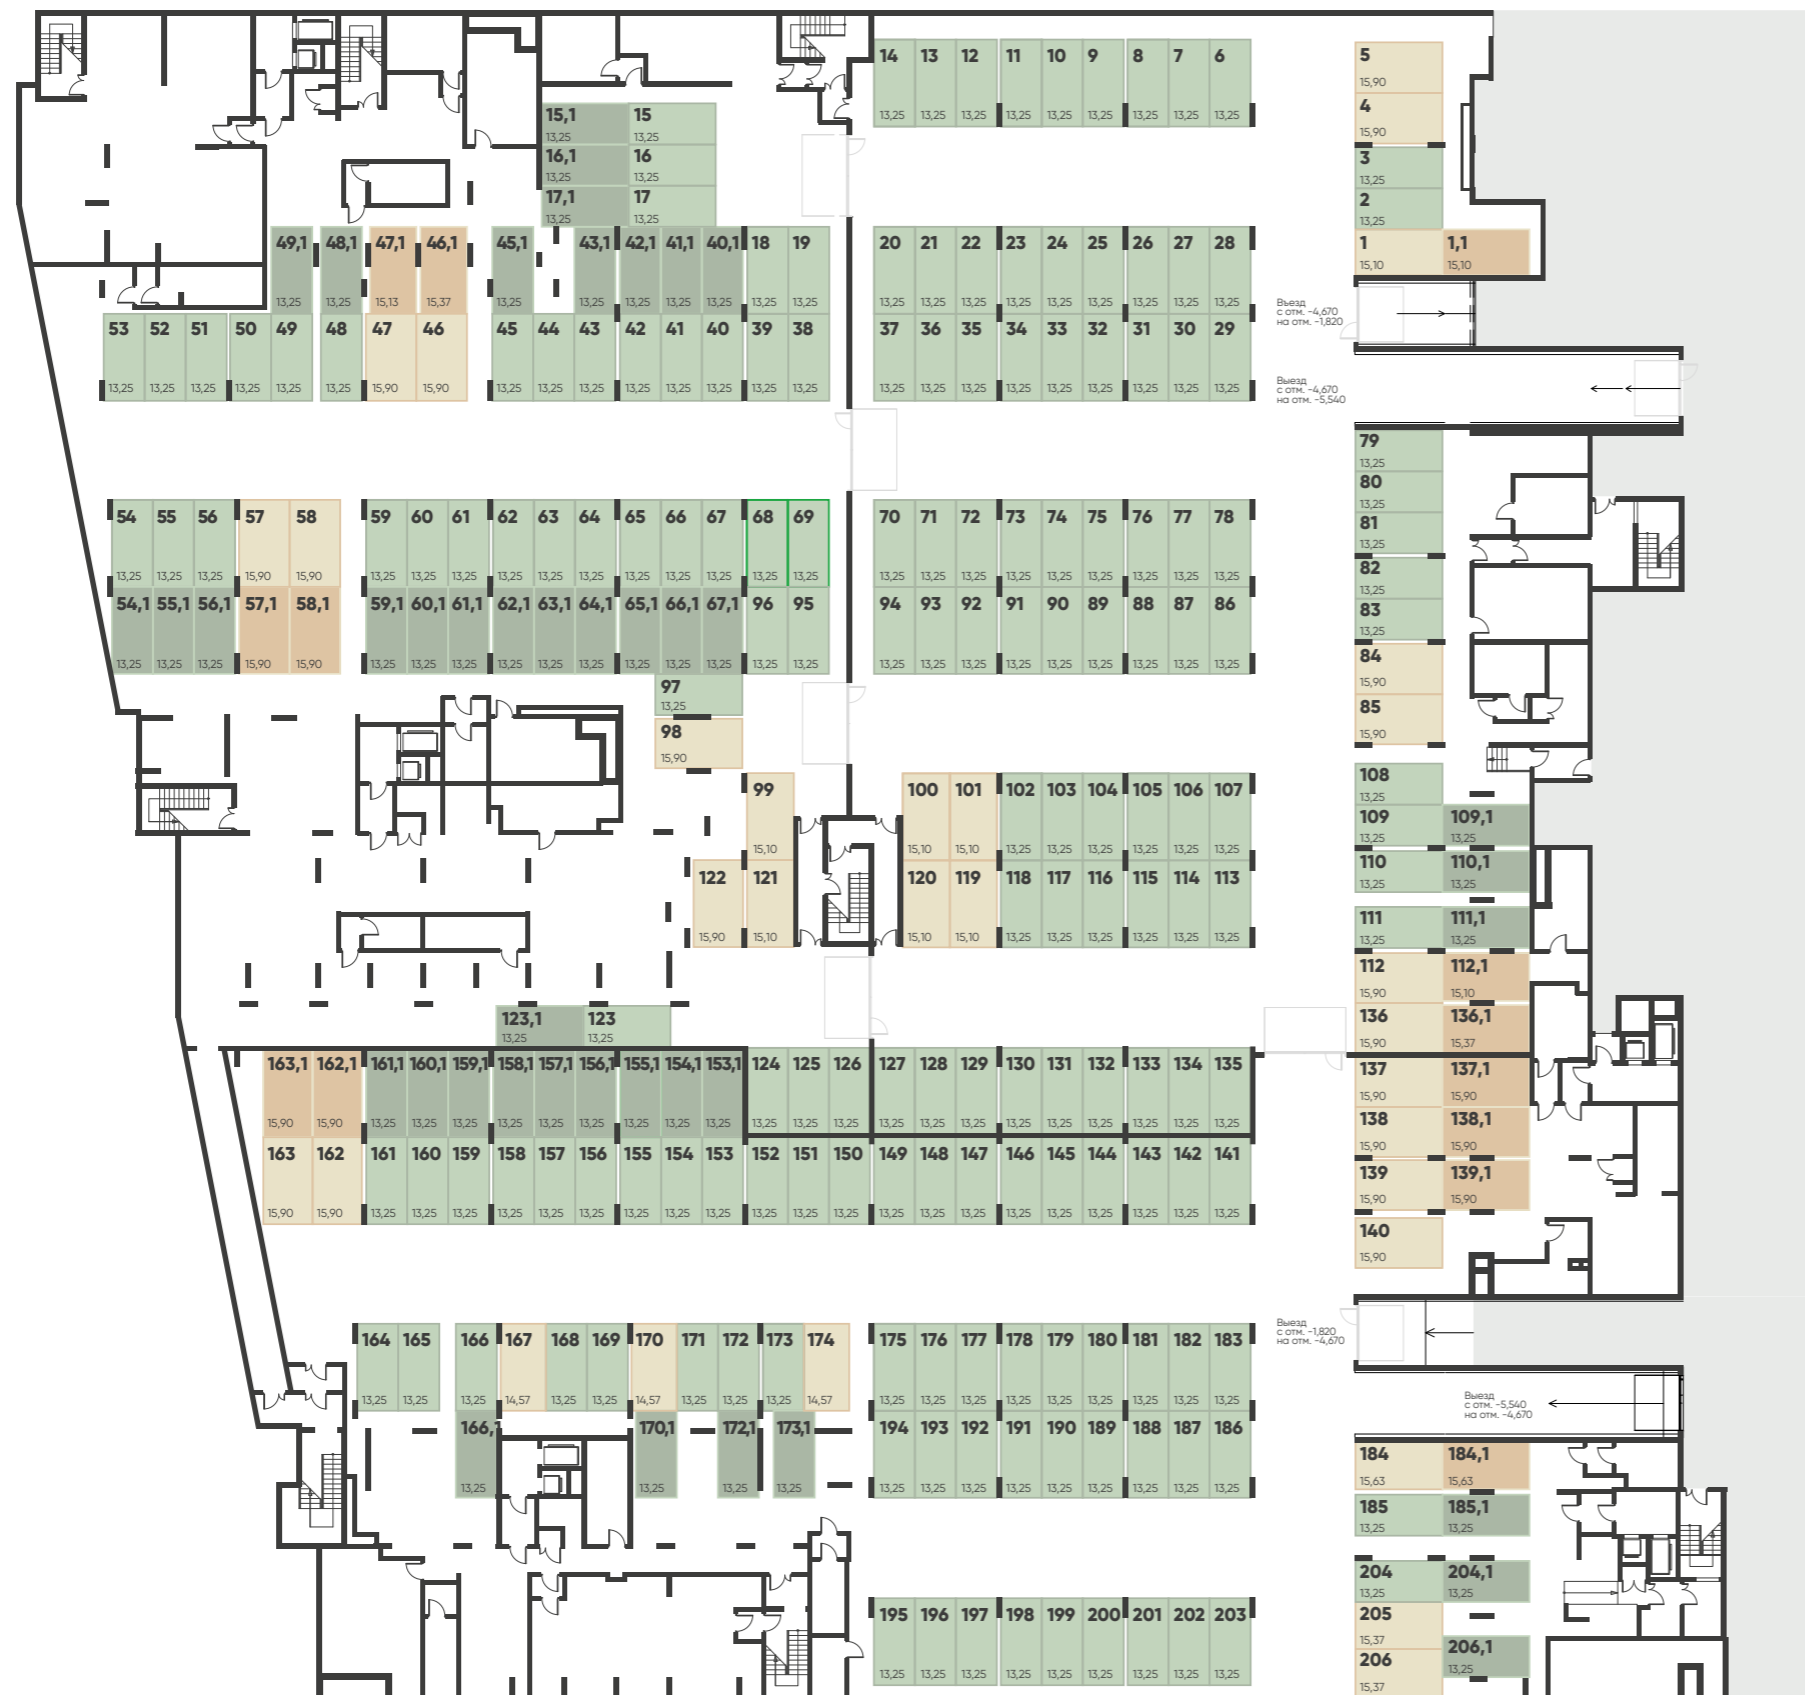

- Машино-место зависимое 2-го ряда
- Машино-место зависимое 2-го ряда увеличенное
- Машино-место 1-го ряда
- Машино-место 1-го ряда увеличенное

ПАРКИНГ

ЭТАЖ -2, ОММ. -5.540

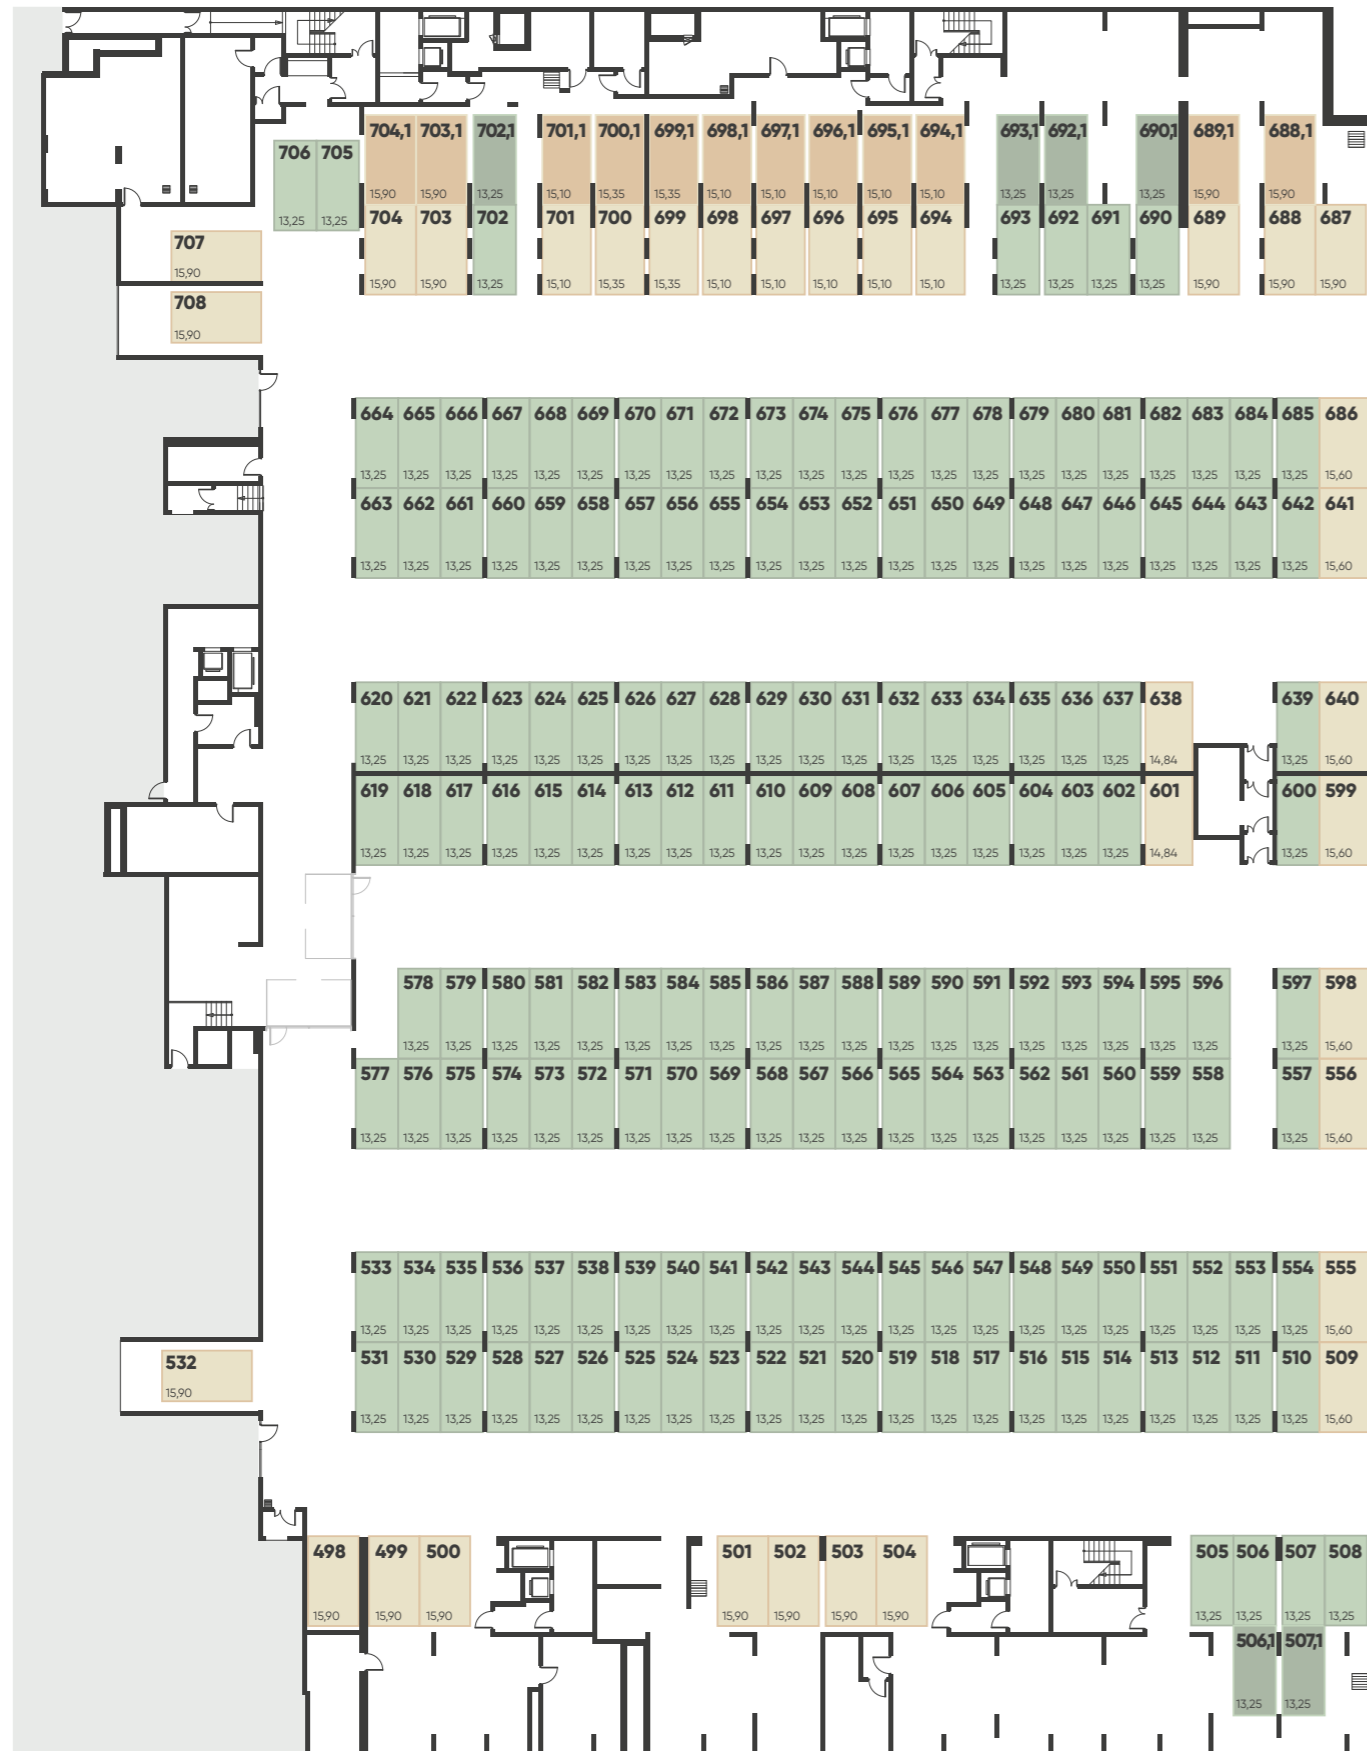

- Машино-место зависимое 2-го ряда
- Машино-место зависимое 2-го ряда увеличенное
- Машино-место 1-го ряда
- Машино-место 1-го ряда увеличенное